

TEMPUS ACASSUSO II

Av. del Libertador 15.637 - Acassuso - Buenos Aires

| MPS / A |
arquitectos





San Isidro

CABA

San Isidro R



Catedral de
San Isidro

Río

TEMPUS ACASSUSO II

Av. del Libertador 15.637 - Acassuso - Buenos Aires



San Isidro

**Estación
San Isidro**
Línea Mitre

Roque Saenz Peña

CASI
Club Atlético
San Isidro

Plaza
Pueyrredón


Av. del Libertador

Las Barrancas



TEMPUS ACASSUSO II

PLANTA BAJA

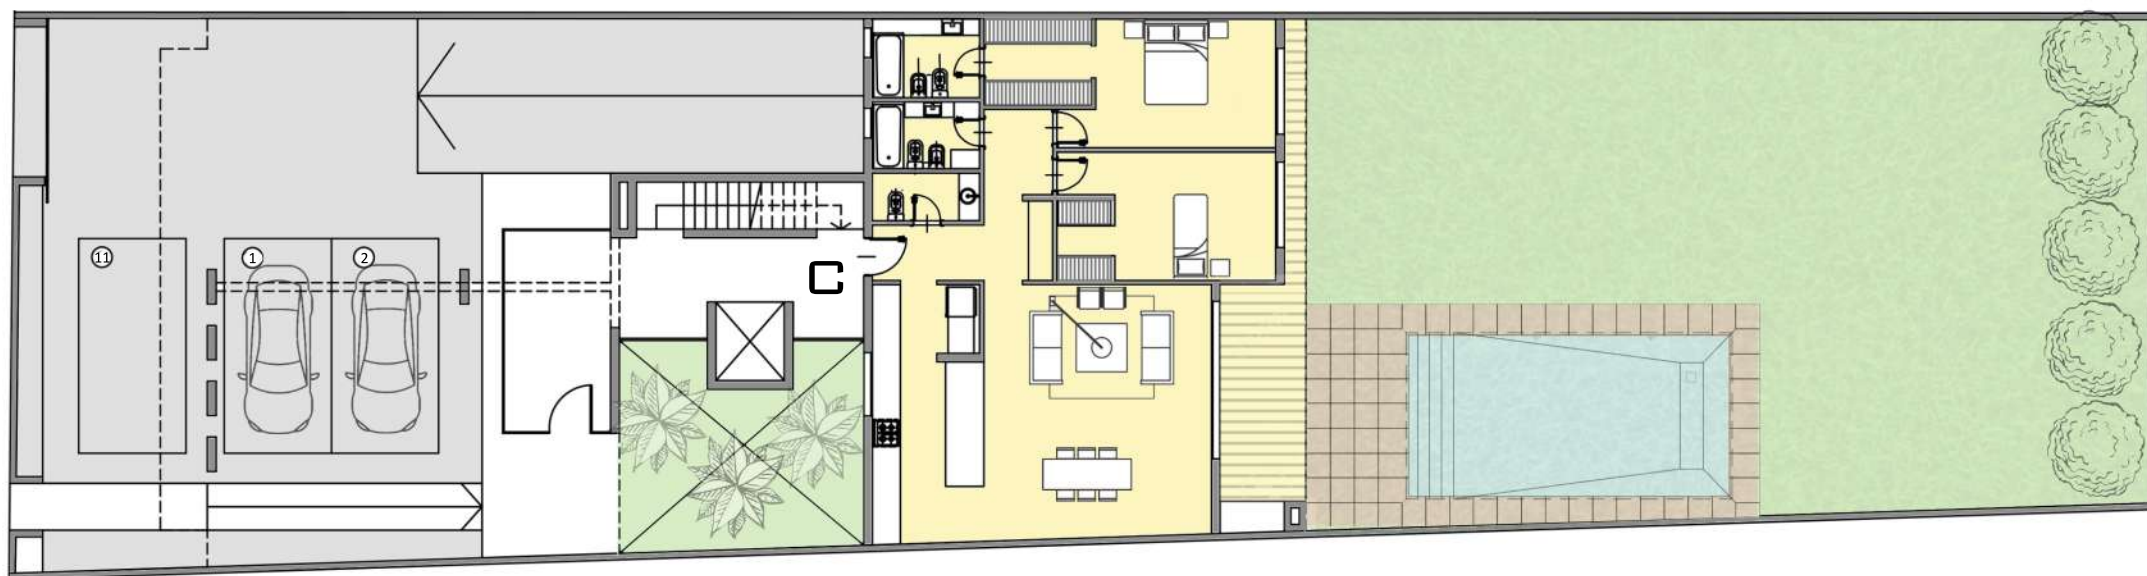

La información comercial, planos, medidas, superficies, espacios, designaciones de unidades, imágenes, descripciones y precios representa material preliminar al sólo efecto ilustrativo e informativo de las características del inmueble, pudiendo estar sujetas a errores y cambios. Las medidas y superficies definitivas de cada unidad funcional surgirán del replanteo en obra y del plano de subdivisión. Las superficies se han tomado desde el eje medianero, contemplando las superficies de los muros interiores y el 50% de los muros divisores entre unidades, de acuerdo al criterio de cómputo de superficie de FOT. El estudio Arq. Martín Padró & Asociados podrá realizar sin consulta previa, modificaciones de medida, variantes de orden técnico, estético o utilitario, tanto en bienes comunes como propios, siempre dentro de lo admitido por la reglamentación vigente.

TEMPUS ACASSUSO II

PLANTA BAJA

DEPARTAMENTO C

2 DORMITORIO

2 BAÑO


1 TOILETTE

ESTAR /COMEDOR/COCINA

MTS JARDÍN 241M²

MTS CUBIERTOS 113M²

MTS TOTALES 354M²

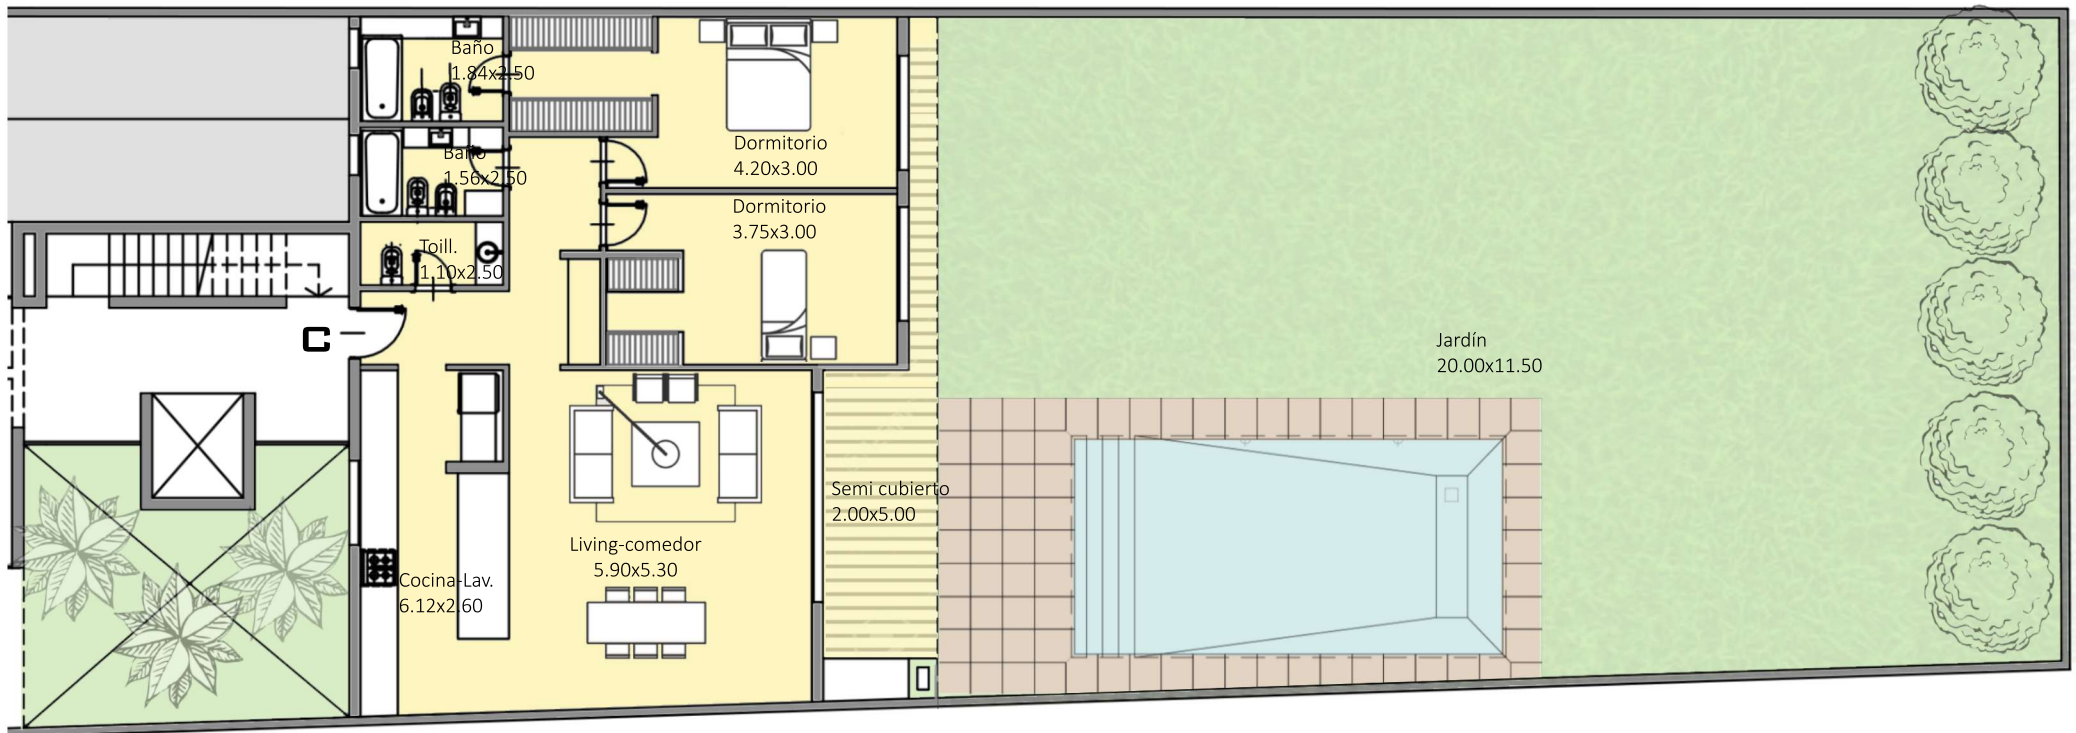

La información comercial, planos, medidas, superficies, espacios, designaciones de unidades, imágenes, descripciones y precios representa material preliminar al sólo efecto ilustrativo e informativo de las características del inmueble, pudiendo estar sujetas a errores y cambios. Las medidas y superficies definitivas de cada unidad funcional surgirán del replanteo en obra y del plano de subdivisión. Las superficies se han tomado desde el eje medianero, contemplando las superficies de los muros interiores y el 50% de los muros divisores entre unidades, de acuerdo al criterio de cómputo de superficie de FOT. El estudio Arq. Martín Padró & Asociados podrá realizar sin consulta previa, modificaciones de medida, variantes de orden técnico, estético o utilitario, tanto en bienes comunes como propios, siempre dentro de lo admitido por la reglamentación vigente.

TEMPUS ACASSUSO II

1^o
2^o

DEPARTAMENTO A

1 DORMITORIO

1 BAÑO

1 TOILETTE

ESTAR /COMEDOR/COCINA

MTS BALCÓN 11M²

MTS CUBIERTOS 56M²

MTS TOTALES 67M²

DEPARTAMENTO B

1 DORMITORIO

1 BAÑO

1 TOILETTE

ESTAR /COMEDOR/COCINA

MTS BALCÓN 11M²

MTS CUBIERTOS 55M²

MTS TOTALES 66M²

DEPARTAMENTO C

2 DORMITORIO

2 BAÑO


1 TOILETTE

ESTAR /COMEDOR/COCINA

MTS BALCÓN 14M²

MTS CUBIERTOS 113M²

MTS TOTALES 129M²

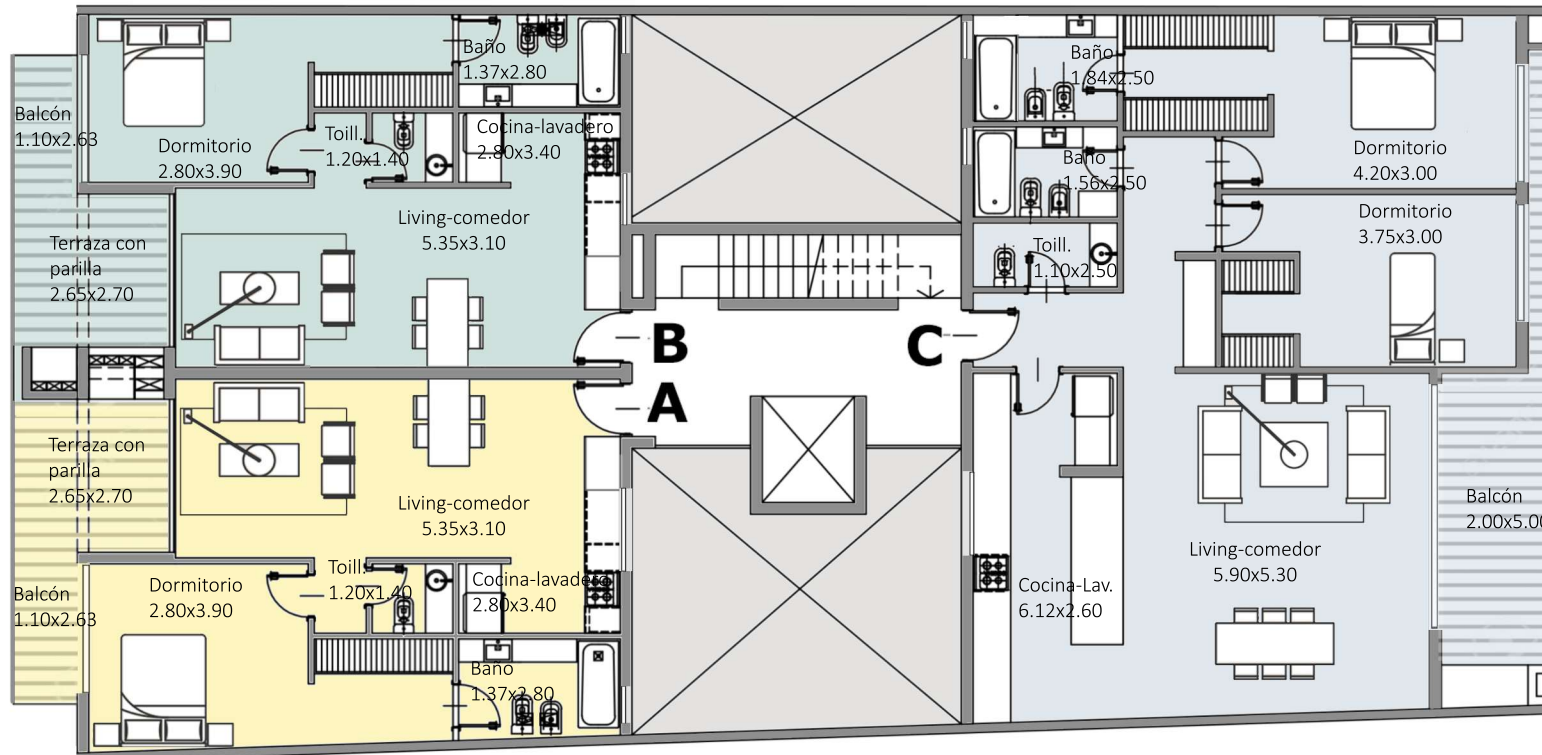

La información comercial, planos, medidas, superficies, espacios, designaciones de unidades, imágenes, descripciones y precios representa material preliminar al sólo efecto ilustrativo e informativo de las características del inmueble, pudiendo estar sujetas a errores y cambios. Las medidas y superficies definitivas de cada unidad funcional surgirán del replanteo en obra y del plano de subdivisión. Las superficies se han tomado desde el eje medianero, contemplando las superficies de los muros interiores y el 50% de los muros divisores entre unidades, de acuerdo al criterio de cómputo de superficie de FOT. El estudio Arq. Martín Padró & Asociados podrá realizar sin consulta previa, modificaciones de medida, variantes de orden técnico, estético o utilitario, tanto en bienes comunes como propios, siempre dentro de lo admitido por la reglamentación vigente.

TEMPUS ACASSUSO II

3^o

DEPARTAMENTO A

1 DORMITORIO

1 BAÑO

1 TOILETTE

ESTAR /COMEDOR/COCINA

MTS BALCÓN 11M²

MTS CUBIERTOS 56M²

MTS TOTALES 67M²

DEPARTAMENTO B

1 DORMITORIO

1 BAÑO

1 TOILETTE

ESTAR /COMEDOR/COCINA

MTS BALCÓN 11M²

MTS CUBIERTOS 55M²

MTS TOTALES 66M²

DEPARTAMENTO C

2 DORMITORIO

2 BAÑO


1 TOILETTE

ESTAR /COMEDOR/COCINA

MTS BALCÓN 14M²

MTS CUBIERTOS 113M²

MTS TOTALES 129M²

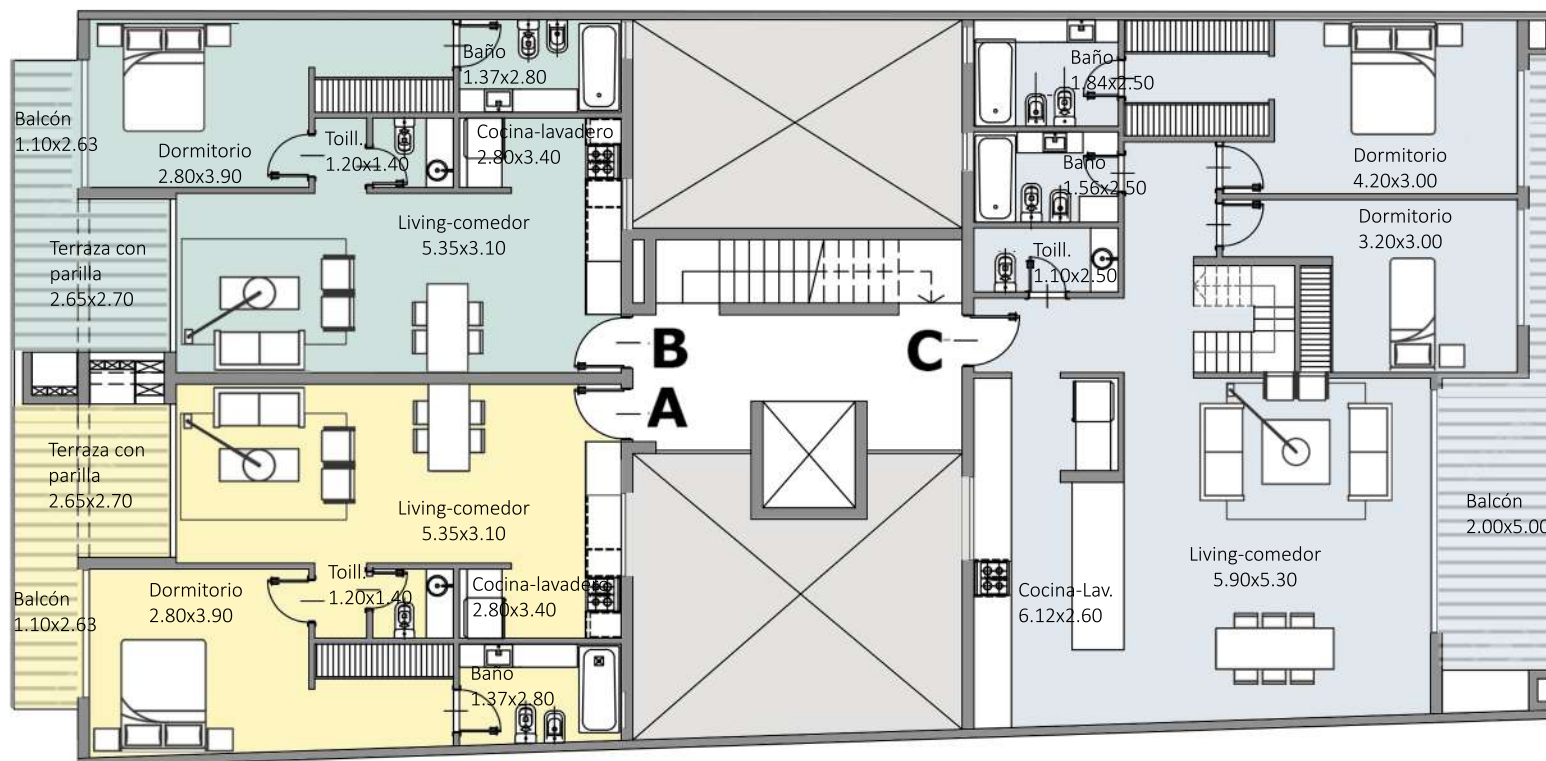

La información comercial, planos, medidas, superficies, espacios, designaciones de unidades, imágenes, descripciones y precios representa material preliminar al sólo efecto ilustrativo e informativo de las características del inmueble, pudiendo estar sujetas a errores y cambios. Las medidas y superficies definitivas de cada unidad funcional surgirán del replanteo en obra y del plano de subdivisión. Las superficies se han tomado desde el eje medianero, contemplando las superficies de los muros interiores y el 50% de los muros divisores entre unidades, de acuerdo al criterio de cómputo de superficie de FOT. El estudio Arq. Martín Padró & Asociados podrá realizar sin consulta previa, modificaciones de medida, variantes de orden técnico, estético o utilitario, tanto en bienes comunes como propios, siempre dentro de lo admitido por la reglamentación vigente.

TEMPUS ACASSUSO II

TERRAZA

TERRAZA A

MTS SEMI-CUBIERTOS 18M²

MTS TOTALES 56M²

TERRAZA B


MTS SEMI-CUBIERTOS 18M²

MTS TOTALES 56M²

TERRAZA C

MTS SEMI-CUBIERTOS 41M²


MTS TOTALES 115M²

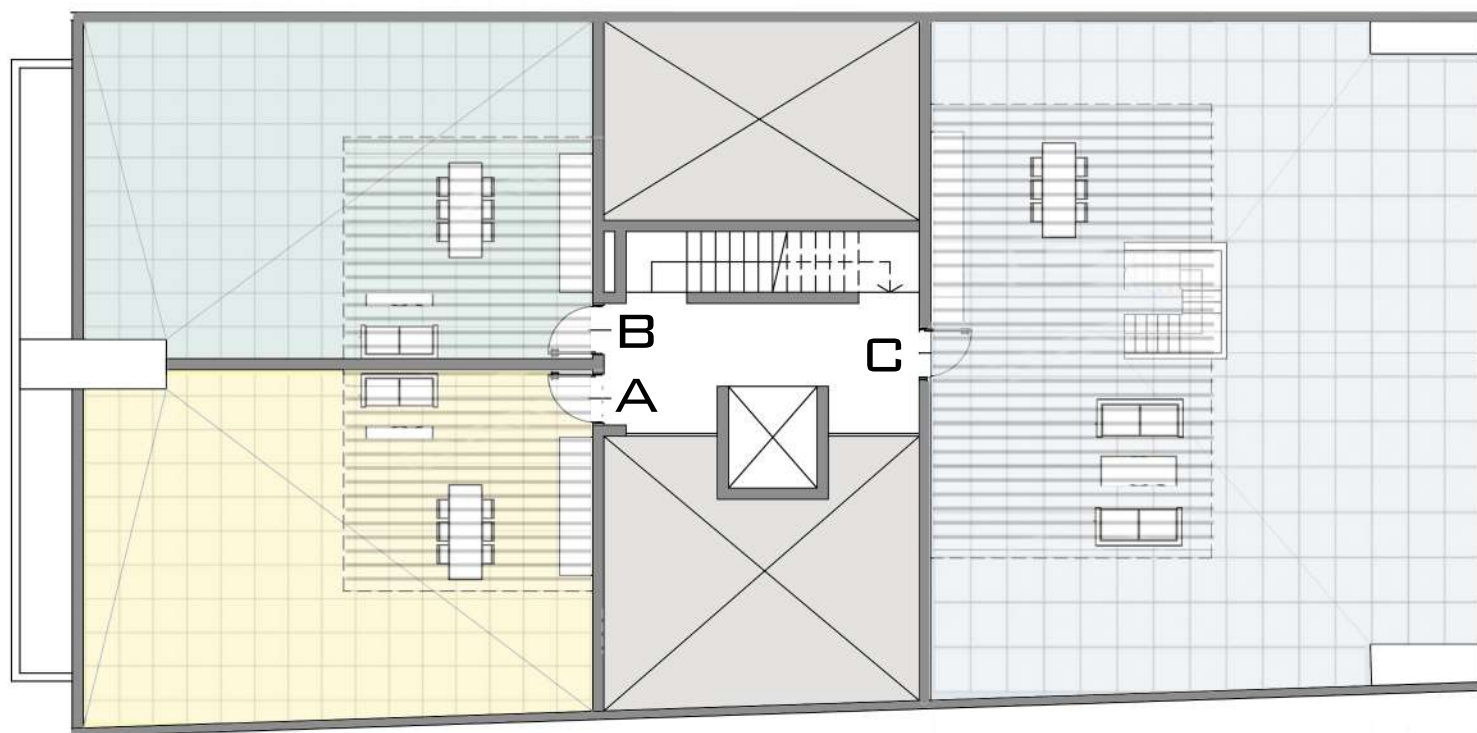

La información comercial, planos, medidas, superficies, espacios, designaciones de unidades, imágenes, descripciones y precios representa material preliminar al sólo efecto ilustrativo e informativo de las características del inmueble, pudiendo estar sujeta a errores y cambios. Las medidas y superficies definitivas de cada unidad funcional surgirán del replanteo en obra y del plano de subdivisión. Las superficies se han tomado desde el eje medianero, contemplando las superficies de los muros interiores y el 50% de los muros divisores entre unidades, de acuerdo al criterio de cómputo de superficie de FOT. El estudio Arq. Martín Padró & Asociados podrá realizar sin consulta previa, modificaciones de medida, variantes de orden técnico, estético o utilitario, tanto en bienes comunes como propios, siempre dentro de lo admitido por la reglamentación vigente.

TEMPUS ACASSUSO II

SUBSUELO

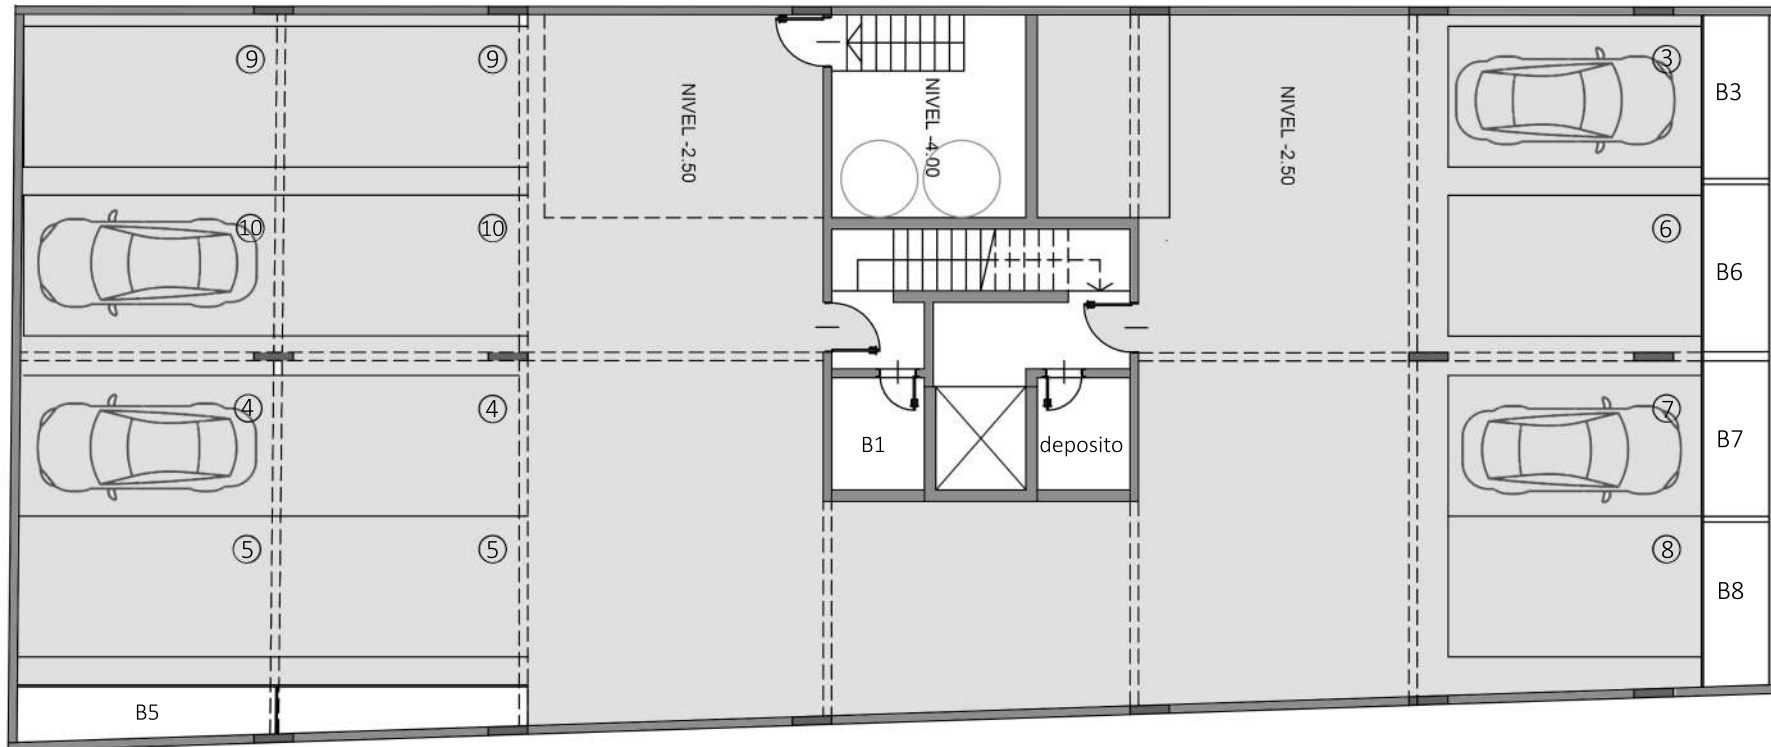

La información comercial, planos, medidas, superficies, espacios, designaciones de unidades, imágenes, descripciones y precios representa material preliminar al sólo efecto ilustrativo e informativo de las características del inmueble, pudiendo estar sujetas a errores y cambios. Las medidas y superficies definitivas de cada unidad funcional surgirán del replanteo en obra y del plano de subdivisión. Las superficies se han tomado desde el eje medianero, contemplando las superficies de los muros interiores y el 50% de los muros divisores entre unidades, de acuerdo al criterio de cómputo de superficie de FOT. El estudio Arq. Martín Padró & Asociados podrá realizar sin consulta previa, modificaciones de medida, variantes de orden técnico, estético o utilitario, tanto en bienes comunes como propios, siempre dentro de lo admitido por la reglamentación vigente.