


# TEMPUS

## LIBERTADOR 15.349

Av. del Libertador 15.349 - Acassuso - Buenos Aires

**MPS / A**  
arquitectos



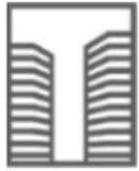

# TEMPUS


## LIBERTADOR 15.349

## PLANTA BAJA




La información comercial, planos, medidas, superficies, espacios, designaciones de unidades, imágenes, descripciones y precios representan material preliminar al solo efecto ilustrativo e informativo de las características del inmueble, pudiendo estar sujetas a errores y cambios incluyendo el precio o la retirada de oferta sin previo aviso. Las superficies se han tomado desde el eje medianero, contemplando las superficies de los muros interiores y el 50% de los muros divisores entre unidades, de acuerdo al criterio de cómputo de superficie FOT. El estudio Arq. Martín Padro & Asociados podrá realizar sin consulta previa, modificación de medida, variantes de orden técnico, estético o utilitario, tanto en bienes comunes como propios, siempre dentro de lo admitido por la reglamentación vigente.

**MPS / A**  
arquitectos

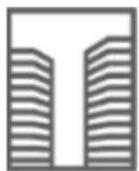

# TEMPUS

## LIBERTADOR 15.349

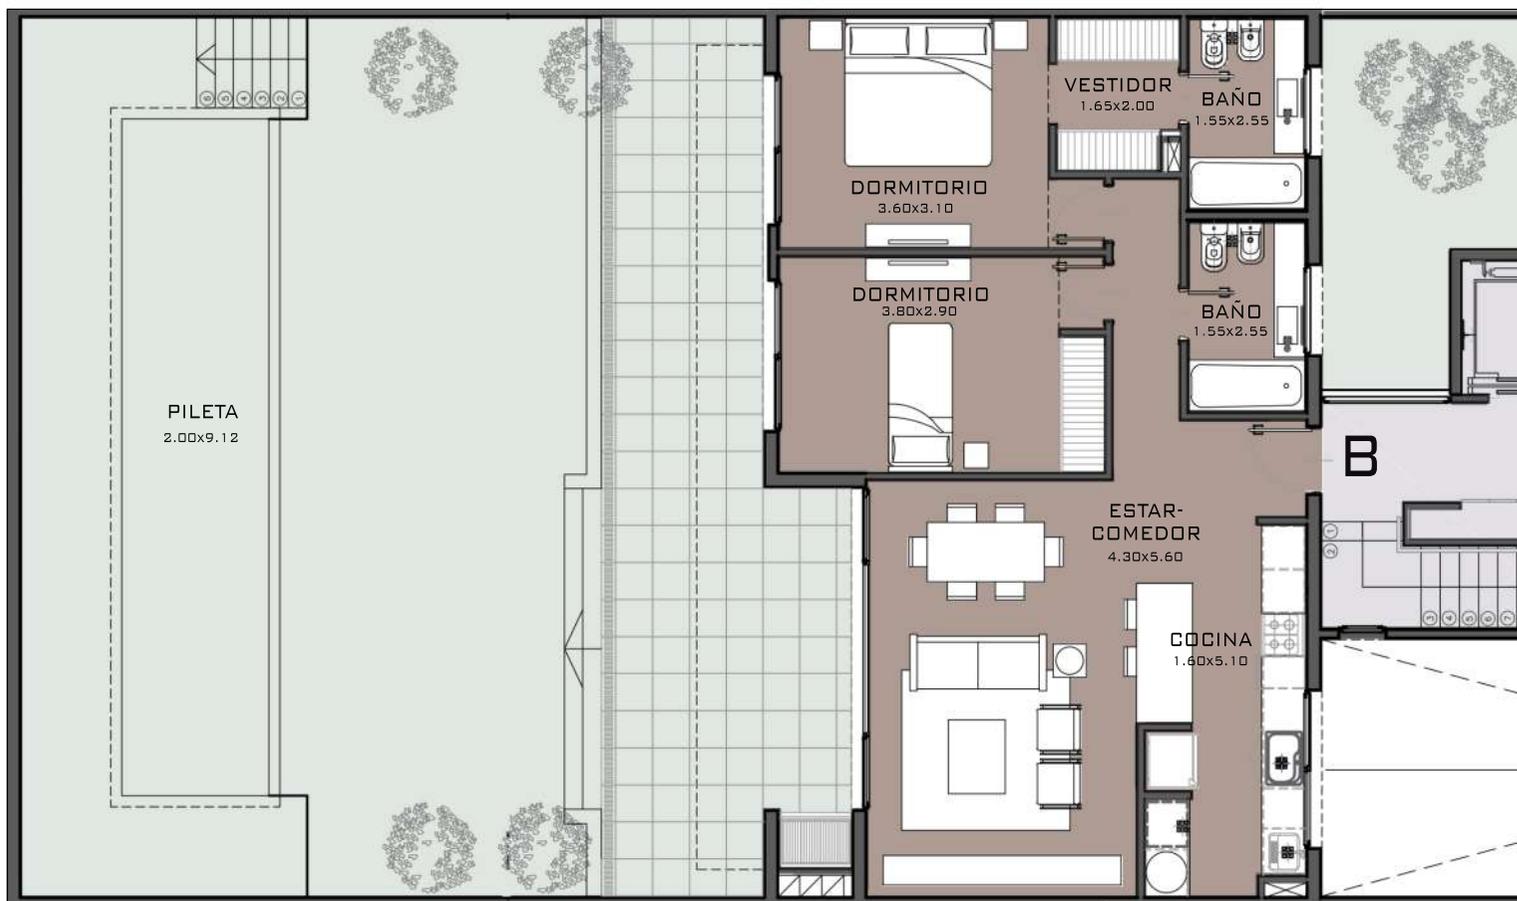

## PLANTA BAJA

### DEPARTAMENTO B

2 DORMITORIO

2 BAÑO

ESTAR/COMEDOR/COCINA

MTS CUBIERTOS 85M<sup>2</sup>

MTS SEMICUBIERTOS 15M<sup>2</sup>


MTS JARDÍN 115M<sup>2</sup>

MTS TOTALES 215M<sup>2</sup>




La información comercial, planos, medidas, superficies, espacios, designaciones de unidades, imágenes, descripciones y precios representan material preliminar al solo efecto ilustrativo e informativo de las características del inmueble, pudiendo estar sujetas a errores y cambios incluyendo el precio o la retirada de oferta sin previo aviso. Las superficies se han tomado desde el eje medianero, contemplando las superficies de los muros interiores y el 50% de los muros divisores entre unidades, de acuerdo al criterio de cómputo de superficie FOT. El estudio Arq. Martín Padro & Asociados podrá realizar sin consulta previa, modificación de medida, variantes de orden técnico, estético o utilitario, tanto en bienes comunes como propios, siempre dentro de lo admitido por la reglamentación vigente.

**MPS / A**  
arquitectos

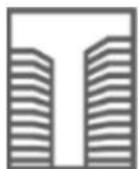


# TEMPUS

## LIBERTADOR 15.349

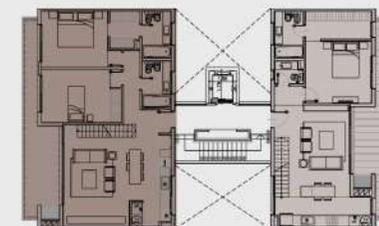

### 1° - 2° PISO

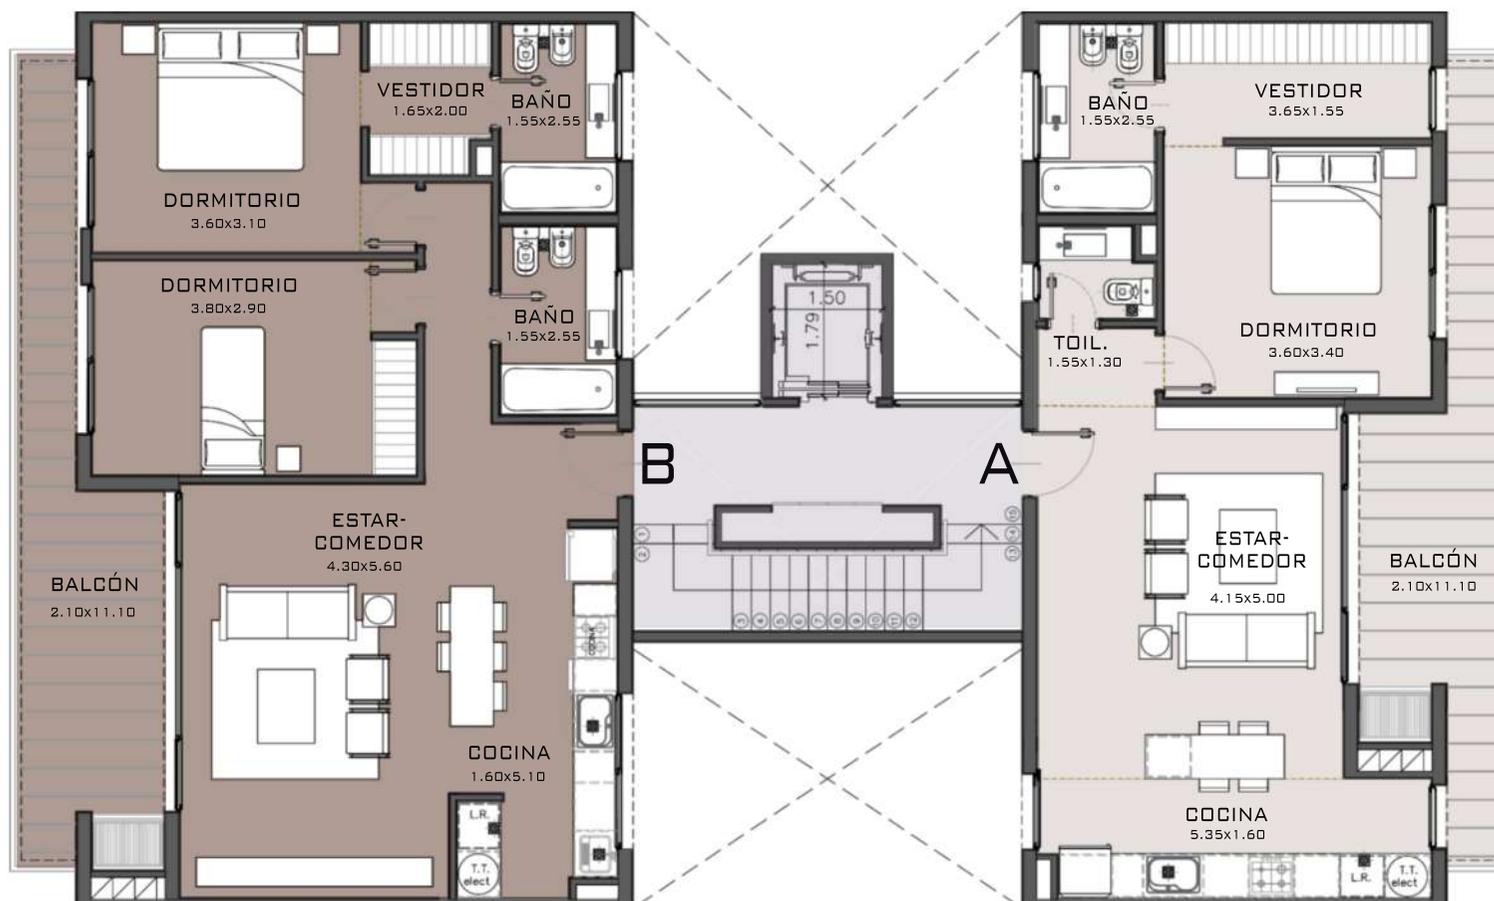

#### DEPARTAMENTO A

1 DORMITORIO  
1 BAÑO  
1 TOILETTE  
ESTAR/COMEDOR/COCINA  
MTS BALCÓN 14M<sup>2</sup>  
MTS CUBERTOS 65M<sup>2</sup>  
MTS TOTALES 79M<sup>2</sup>


#### DEPARTAMENTO B

2 DORMITORIO  
2 BAÑO  
ESTAR/COMEDOR/COCINA  
MTS BALCÓN 15M<sup>2</sup>  
MTS CUBERTOS 85M<sup>2</sup>  
MTS TOTALES 100M<sup>2</sup>




La información comercial, planos, medidas, superficies, espacios, designaciones de unidades, imágenes, descripciones y precios representan material preliminar al solo efecto ilustrativo e informativo de las características del inmueble, pudiendo estar sujetas a errores y cambios incluyendo el precio o la retirada de oferta sin previo aviso. Las superficies se han tomado desde el eje medianero, contemplando las superficies de los muros interiores y el 50% de los muros divisores entre unidades, de acuerdo al criterio de cómputo de superficie FOT. El estudio Arq. Martín Padro & Asociados podrá realizar sin consulta previa, modificación de medida, variantes de orden técnico, estético o utilitario, tanto en bienes comunes como propios, siempre dentro de lo admitido por la reglamentación vigente.

**MPS / A**  
arquitectos

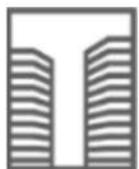

# TEMPUS

## LIBERTADOR 15.349

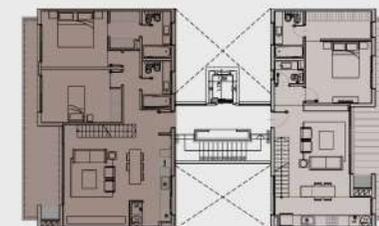


### 3° PISO

#### DEPARTAMENTO A

1 DORMITORIO  
1 BAÑO  
1 TOILLETTE  
ESTAR/COMEDOR/COCINA  
MTS BALCÓN 14M<sup>2</sup>  
MTS CUBERTIOS 65M<sup>2</sup>  
MTS TERRAZA 60M<sup>2</sup>  
MTS TOTALES 139M<sup>2</sup>

#### DEPARTAMENTO B


2 DORMITORIO  
2 BAÑO  
ESTAR/COMEDOR/COCINA  
MTS BALCÓN 15M<sup>2</sup>  
MTS CUBERTIOS 85M<sup>2</sup>  
MTS TERRAZA 85M<sup>2</sup>  
MTS TOTALES 185M<sup>2</sup>

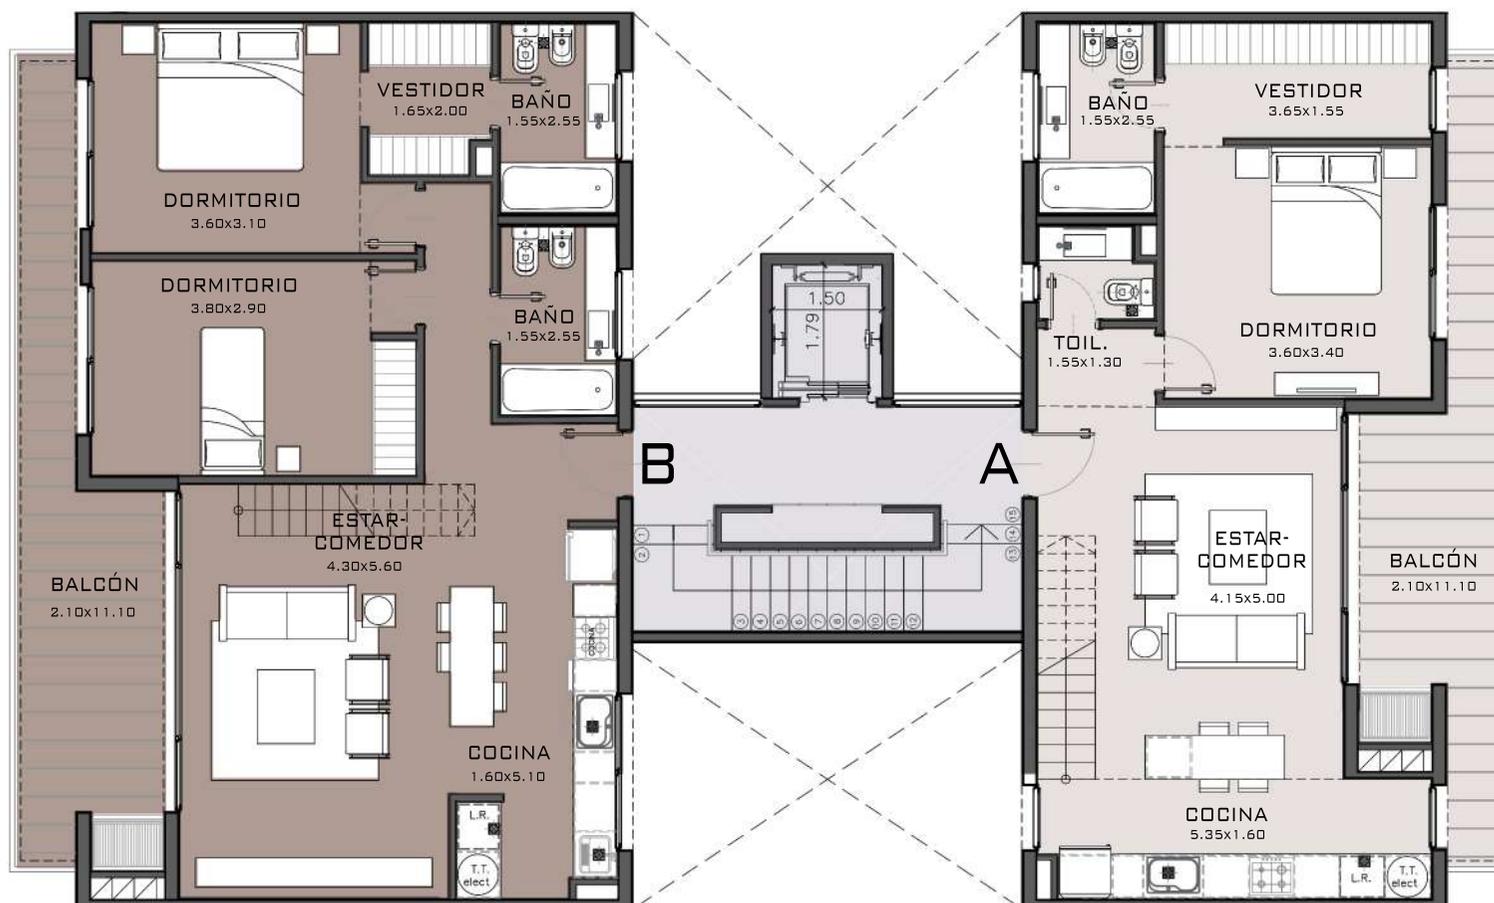

La información comercial, planos, medidas, superficies, espacios, designaciones de unidades, imágenes, descripciones y precios representan material preliminar al solo efecto ilustrativo e informativo de las características del inmueble, pudiendo estar sujetas a errores y cambios incluyendo el precio o la retirada de oferta sin previo aviso. Las superficies se han tomado desde el eje medianero, contemplando las superficies de los muros interiores y el 50% de los muros divisores entre unidades, de acuerdo al criterio de cómputo de superficie FOT. El estudio Arq. Martín Padro & Asociados podrá realizar sin consulta previa, modificación de medida, variantes de orden técnico, estético o utilitario, tanto en bienes comunes como propios, siempre dentro de lo admitido por la reglamentación vigente.




**MPS / A**  
arquitectos

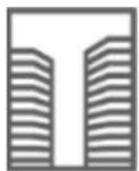

# TEMPUS

## LIBERTADOR 15.349

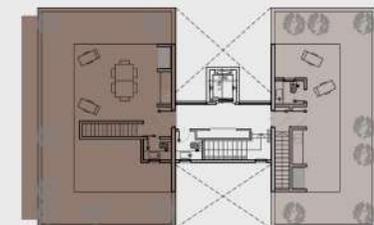


## TERRAZA

### DEPARTAMENTO A

1 TOILETE  
PARRILLA  
MTS TERRAZA 60M<sup>2</sup>


### DEPARTAMENTO B

1 TOILETE  
PARRILLA  
MTS TERRAZA 85M<sup>2</sup>

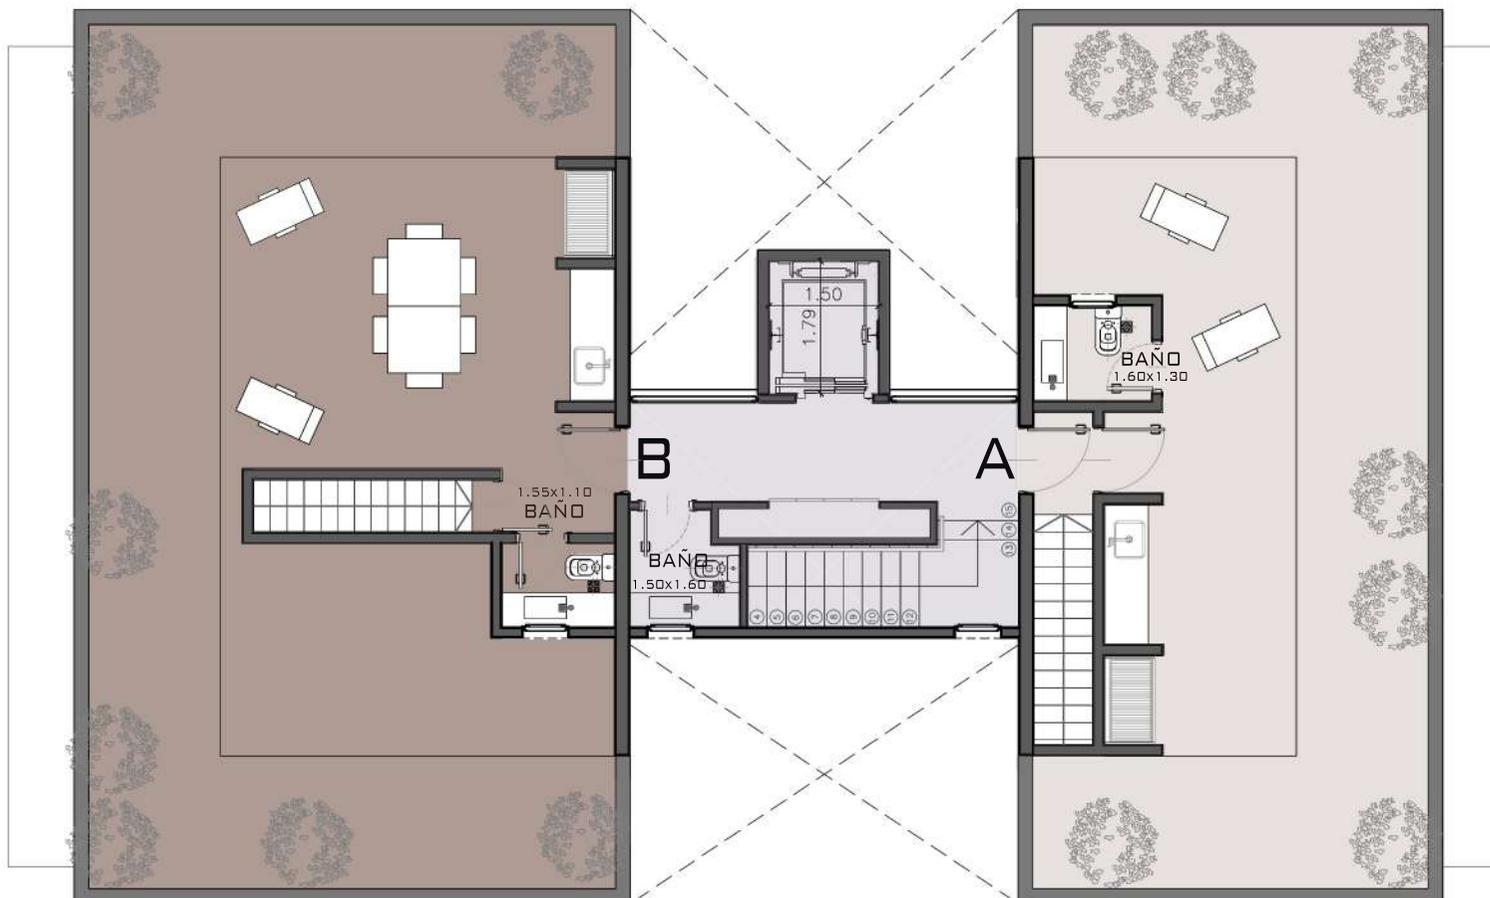

La información comercial, planos, medidas, superficies, espacios, designaciones de unidades, imágenes, descripciones y precios representan material preliminar al solo efecto ilustrativo e informativo de las características del inmueble, pudiendo estar sujetas a errores y cambios incluyendo el precio o la retirada de oferta sin previo aviso. Las superficies se han tomado desde el eje medianero, contemplando las superficies de los muros interiores y el 50% de los muros divisores entre unidades, de acuerdo al criterio de cómputo de superficie FOT. El estudio Arq. Martín Padro & Asociados podrá realizar sin consulta previa, modificación de medida, variantes de orden técnico, estético o utilitario, tanto en bienes comunes como propios, siempre dentro de lo admitido por la reglamentación vigente.


**MPS / A**  
arquitectos

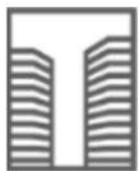

# TEMPUS

## LIBERTADOR 15.349

## SUBSUELO

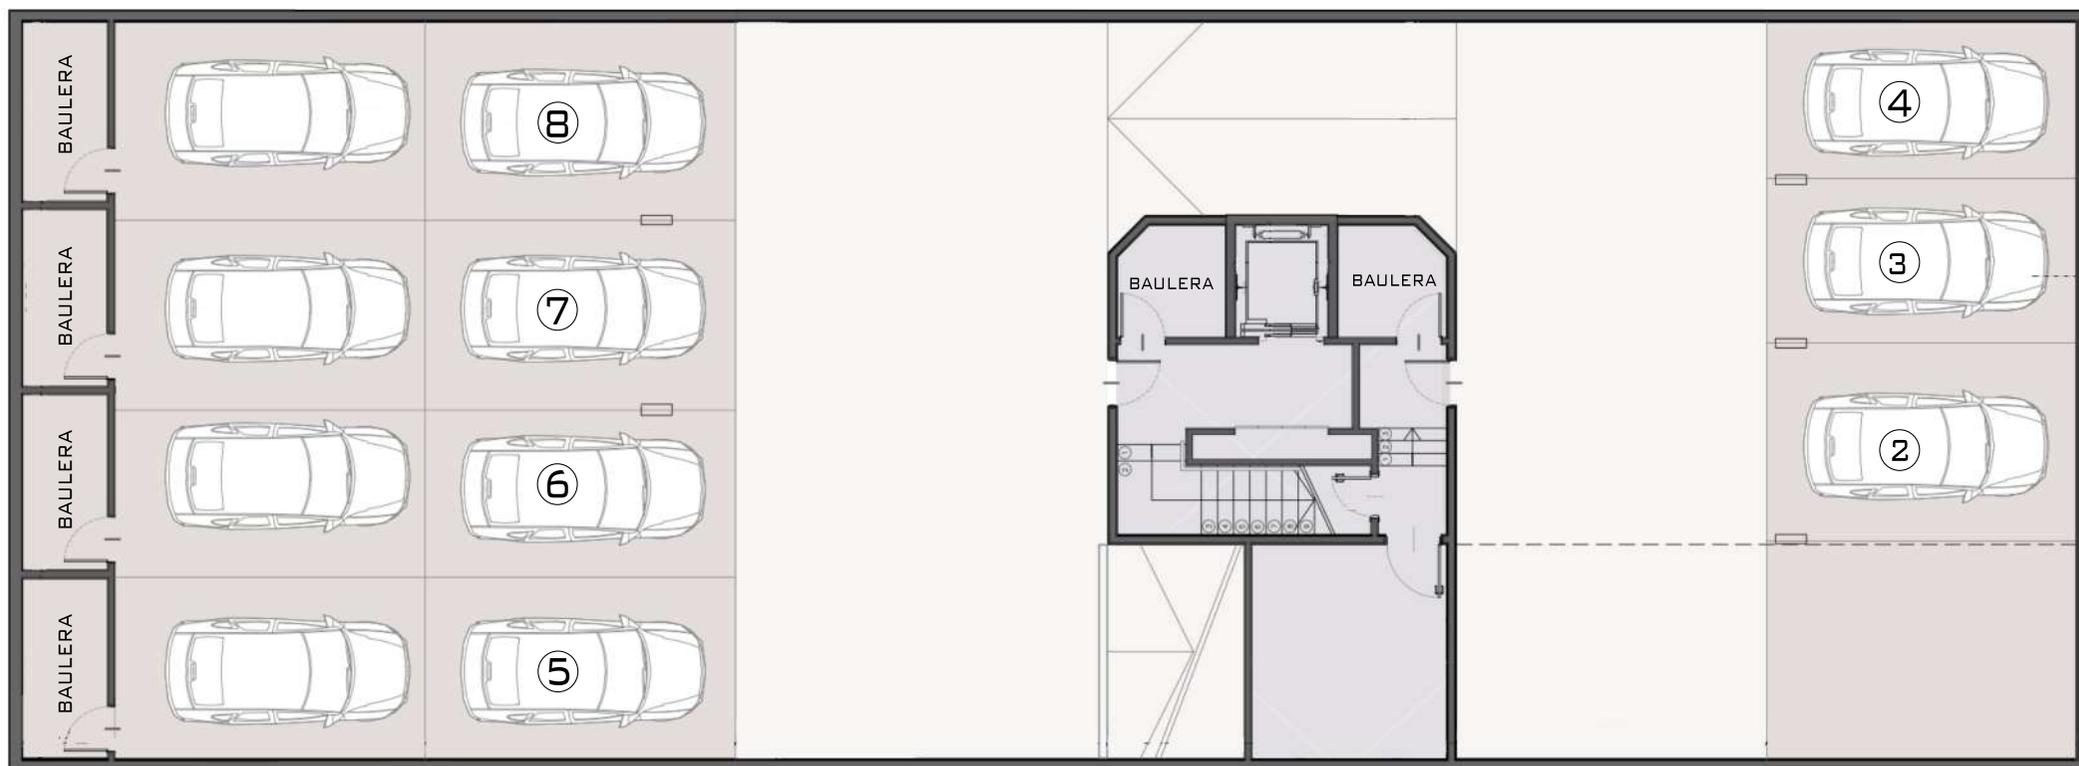

La información comercial, planos, medidas, superficies, espacios, designaciones de unidades, imágenes, descripciones y precios representan material preliminar al solo efecto ilustrativo e informativo de las características del inmueble, pudiendo estar sujetas a errores y cambios incluyendo el precio o la retirada de oferta sin previo aviso. Las superficies se han tomado desde el eje medianero, contemplando las superficies de los muros interiores y el 50% de los muros divisores entre unidades, de acuerdo al criterio de cómputo de superficie FOT. El estudio Arq. Martín Padro & Asociados podrá realizar sin consulta previa, modificación de medida, variantes de orden técnico, estético o utilitario, tanto en bienes comunes como propios, siempre dentro de lo admitido por la reglamentación vigente.

**MPS / A**  
arquitectos